



Vonyarcvashegy Nagyközség Polgármesterétől

8314 Vonyarcvashegy, Kossuth Lajos u. 42

Tel.: 83/348-033, 348-083, Fax: 83/548-021

ELŐTERJESZTÉS

**Vonyarcvashegy Nagyközség Önkormányzata Képviselő-testülete
2016. november 24-i soros ülésére**

Tárgy: A Vonyarcvashegyi Nyitnikék Óvoda kerítésének felújítása

Tisztelt Képviselő-testület!

Vonyarcvashegy Nagyközség Önkormányzata a Nyitnikék Óvoda Virág Benedek utcai ingatlana kerítésének felújítását, átépítését határozta el.

Az előzetes egyeztetések szerint egy kerítéskő lábazattal épített, oszlopos, az oszlopok között acél hálóval szerelt kerítés építése a cél, amely a későbbiek folyamán növényzettel futtatható be. A műszaki csoport elkészítette a kerítés építésére vonatkozó helyszíni felmérést, a tervdokumentációt, valamint az előzetes költségbecslést. A kalkuláció szerint a tervdokumentáció szerinti kerítés bekerülési költsége megközelítően bruttó 6.000.000,- forint költséggel jár. A kerítés átépítésének költségét a 2017. évi költségvetésben szükséges biztosítani.

Kérem a tisztelt Képviselő-testületet, hogy a jelen előterjesztés mellékletét képező tervdokumentáció alapján az előterjesztést megvitatni és a határozati javaslatot elfogadni szíveskedjenek.

Vonyarcvashegy, 2016. november 17.

Péter Károly
polgármester



Határozati javaslat
...../2016. (XI. 24.) számú képviselő-testületi határozat

Vonyarcvashegy Nagyközség Önkormányzata Képviselő-testülete megtárgyalta a „A Vonyarcvashegyi Nyitnikék Óvoda kerítésének felújítása” című előterjesztést és az alábbi határozatot hozta.

I. sz. alternatíva

1. Vonyarcvashegy Nagyközség Önkormányzata Képviselő-testülete a Nyitnikék Óvoda Vonyarcvashegy 190 hrsz-ú ingatlan kerítésének felújítására készített tervdokumentációt elfogadja, a beruházás megvalósítását támogatja.
2. A Képviselő-testület utasítja a polgármestert, hogy a kerítés felújításához szükséges burttó 6.000.000,- forint fedezetet a 2017. évi költségvetésbe tervezze be.

Határidő: a beruházás elvégzésére 2017. május 30.

Felelős: Péter Károly polgármester



II. sz. alternatíva

1. Vonyarcvashegy Nagyközség Önkormányzata Képviselő-testülete a Nyitnikék Óvoda Vonyarcvashegy 190 hrsz-ú ingatlan kerítésének felújítására készített tervdokumentációt nem fogadja el.
2. A Képviselő-testület felkéri a polgármestert, hogy a kerítés felújítására vonatkozó tervdokumentációt vizsgálja felül, és a műszaki tartalom csökkentésével készíttessen új tervdokumentációt és költségbecslést, és ezt terjessze elő a Képviselő-testület soron következő ülésén.



Határidő: az új tervdokumentáció elkészítésére 2016. december 5.

Felelős: Péter Károly polgármester

ÉSZAKI HOMLOKZAT M=1:200

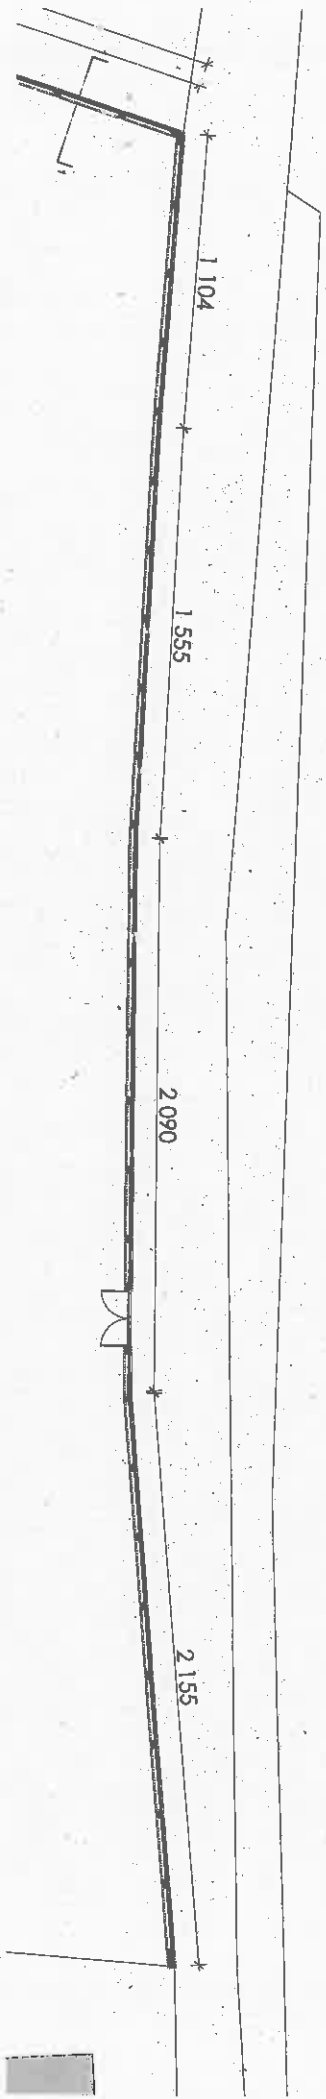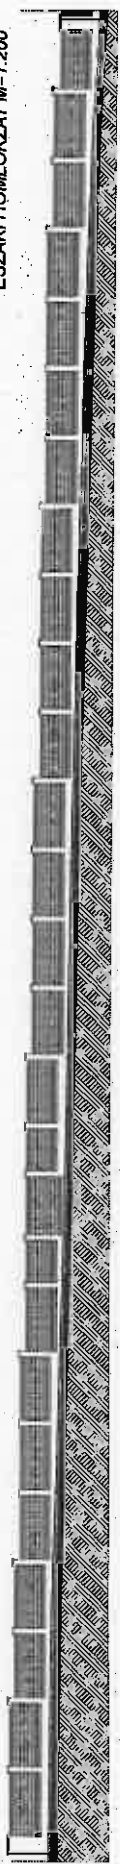

NYUGATI HOMLOKZAT M=1:200

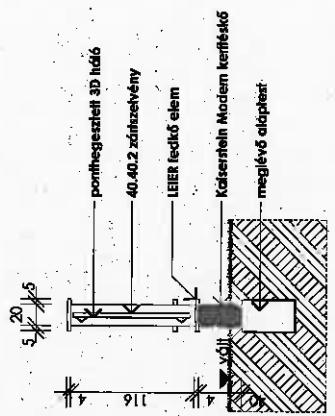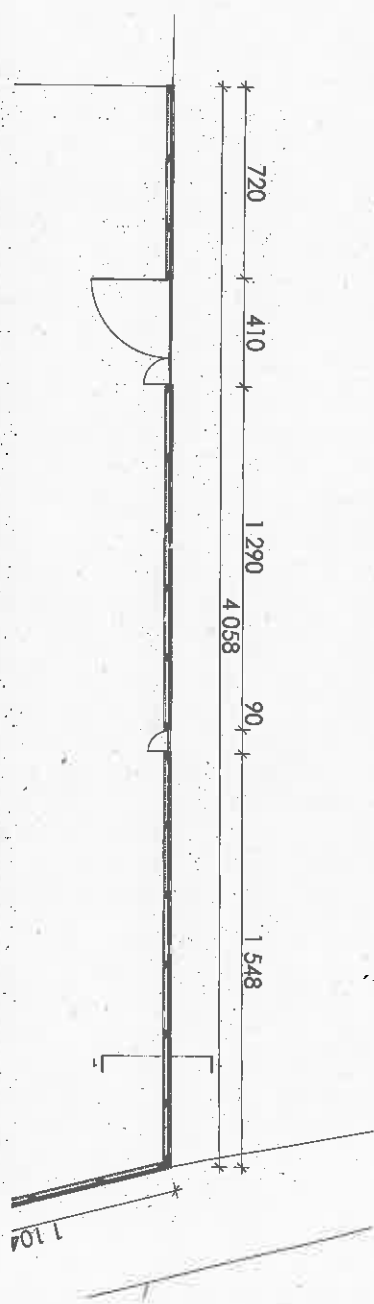

**Vonyarcvashegyi Közös Önkormányzati
Hivatal**

Kelt: 2016. november 15.
Készítette: Pikó Gábor műszaki ref.

Tárgy: Nyitnikék Óvoda, Vonyarcvashegy, Virág Benedek utca kerítés átépítése

Költségvetés főösszesítő		
Megnevezés	Anyagköltség	Díjköltség
1. Építmény közvetlen költségei	3 781 430	946 096
1.1 Közvetlen önköltség összesen	3 781 430	946 096
2.1 ÁFA vetítési alap	4 727 526	
2.2 Áfa	27,00%	1 276 432
3. A munka ára	6 003 958	

Aláírás

Helyszíni beton és vasbeton munka

Ssz.	Tételszám	Tétel szövege	Menny.	Egység	Anyag egységár	Díj egységre	Anyag összesen	Díj összesen
1	31-000- 1.3.2	Beton és köb beton fal bontása, 25 cm vastagság felett, C12/15 - C25/30 betonminőség között	11,5	m ³	0	32680	0	375 820
Munkanem összesen:							0	375 820

Ssz.	Tételszám	Tétel szövege	Menny.	Egység	Anyag egységár	Díj egységre	Anyag összesen	Díj összesen
1	45-000-2.1	Rácsok, korlátok, kerítések bontása, idomacél rács vagy korlát	110	m	0	1780	0	195 800
2	45-003-1.1- 0121403	Kerítéskapu elhelyezése egyszárnyú kivitelben STEELVENT ST22/1"Előd" személyforgalmi kapu, tüzhorganyzott, ST 10 típusú kerítéssel harmonizáló betéttel, szabadnyílás:0,8 m, magasság:1,5 m	1	db	99900	600	99 900	600
3	45-003-1.2- 0121173	Kerítéskapu elhelyezése kétszárnyú kivitelben STEELVENT ST22/2"Töhötöm" kétszárnyú kapu, tüzhorganyzott, ST 10 típ. kerítéssel harmonizáló betéttel, szabadnyílás:2,2 m, magasság:1,5 m	1	db	145320	720	145 320	720
4	45-003-1.2- 0121193	Kerítéskapu elhelyezése kétszárnyú kivitelben STEELVENT ST22/2"Töhötöm" kétszárnyú kapu, tüzhorganyzott, ST 10 típ. kerítéssel harmonizáló betéttel, szabadnyílás:4,0 m, magasság:1,5 m	1	db	196600	720	196 600	720
5	45-004- 31.2.1- 0120473	Komplett, zárt, táblás ipari kerítésrendszer rögzítése, oszlopok, valamint mezők folyamatos elhelyezésével, előre elkészített beton alapzatra, dübelezett kerítéstalpukhoz rögzítve (beton alapzat külön tételben kiírva), 1,20 m kerítés magasságig STEELVENT ST10/9N utóhorg, trapézbordával merevített táblás kerítés, hossz:2,4m függőleges szálak távolsága:80mm, huzalátmérő:5mm, magasság: 1,2 m	105	m	5076	1280	532 980	134 400
6	45-004- 32.5- 0138912	Kerítésoszlop elhelyezése táblás ipari kerítésrendszer szerelése esetén, D és DL oszloptípus elhelyezése, műanyag rögzítő elemekkel BEKAERT DOPPELSTAB oszlop DL 60mm x 40mm x 2 mm, rögzítő szettel, magasság: 1200 mm horeanzott	105	m	2104	1500	220 920	157 500
Munkanem összesen:							1 195 720	489 740

Ssz.	Tételszám	Tétel szövege	Menny.	Egység	Anyag egységár	Díj egységre	Anyag összesen	Díj összesen
1	91-022- 1.2.4.2- 0614514	Kerítések, kerti építmények készítése, falazó cementhabarcsba falazva, beton falazó- vagy kerítésköböl, 20 cm vastagságban, 40x20x20 cm-es elemekből LEIER - Kaiserstein Modern kerítéskő finomszört normál (felezhető), 40x20x20 cm méretben. creme.	45,6	m ²	32491	1040	1 481 590	47 424

Helyszíni beton és vasbeton munka

Cikkszám: HUTx3465 (lábazat)

2	91-022- 1.2.4.2.1- 0614514	Kerítések, kerti építmények készítése, falazó cementhabarcsba falazva, beton falazó- vagy kerítésközből, 20 cm vastagságban, 40x20x20 cm-es elemekből LEIER - Kaiserstein Modern kerítéskő finomszórt normál (felelhető), 40x20x20 cm méretben. creme. Cikkszám: HUTx3465 (oszlop)	12,8 m2	61750	1040	790 400	13 312
3	91-022- 1.9.1.1- 0614077	Kerítések, kerti építmények készítése, falazó cementhabarcsba falazva, fedlap elhelyezése, beton elemből, 33x25x6 vagy 33x25x8 cm-es méretben LEIER - Kaiserstein Kant burkolókő fedlap, 33x25x6 cm, Creme antik, Cikkszám: HUTX5469	110 m	2852	180	313 720	19 800

Munkanem összesen:**2 585 710 80 536****Létesítmény mindösszesen:****3 781 430 946 096**



