



Jelmagyarázat:



Módosítással érintett telektömb határa

Az alaplétkép reambulálása:
(tájékoztató elemek)



Törtelt alaplétképi elem



Új alaplétképi elem: telekhatár / helyrajzi szám


Készült: az állami alapadatok felhasználásával.

A munkák megnevezése: VONYARCVAASHÉGY SZABÁLYOZÁSI TERV RESZLEGES MÓDOSÍTÁSA		Rajzszám: M-SZT/1/mm
Tervező: Vonyarcvashégy Szabályozási terv 1. szelvény-részlet módosítása A 314/2012 (Xl.é.) Korm. rendelet 38.§ szerinti véleményezési szakasz dokumentációja	Dátum: 2015. 11.	Lépték: M=1:2000
Rajz megnevezése: Szabályozási terv		
Megrendelő: Vonyarcvashégy Nagyközség Önkormányzata Eötvös László Vonyarcvashégy, Kaszán L. utca 42.		
Tervező: 8315 Gyenesdias, Dombóvár u. 14/a. Tlf.: +36 70 312 84 64		

VONYARCVASASHEGY TELEPÜLÉSSZERKEZETI TERV

M=1:4 000
JELMAGYARAZAT

-  KÖZIGAZGATÁSI HATÁR
-  BELTERÜLETI HATÁR
-  ÚJ BELTERÜLETI HATÁR
-  KERTVÁROSÍAS LAKÓTERÜLET
-  TELEPÜLÉSKÖZPONTI VEGYES TERÜLET
-  ÜDÜLŐHÁZAS ÜDÜLŐTERÜLET
-  HETÉGNAPOS ÜDÜLŐTERÜLET
-  KÖLÖNLEGES TERÜLET
-  ZÖLDTERÜLET
-  VIZGADALKODÁSI TERÜLET
-  RÉSZLEGESEN ÖSSZEVONT TERÜLET
-  RÉGSEZETT TERÜLET HATÁRA
-  VÉLHETŐEN RÉGSEZETT TERÜLET HATÁRA
-  HIDROGEOLÓGIAI 'A' VÉDTERÜLET HATÁRA
-  HIDROGEOLÓGIAI 'B' VÉDTERÜLET HATÁRA
-  FORRÁS KÜLSŐ VÉDTERÜLET HATÁRA
-  II. FŐÚT (7. SZ.)
-  HELYI GYÜLÖÚT
-  VASÚTÁLLOMÁS
-  RÉGSEZETT LETÖHELYEK

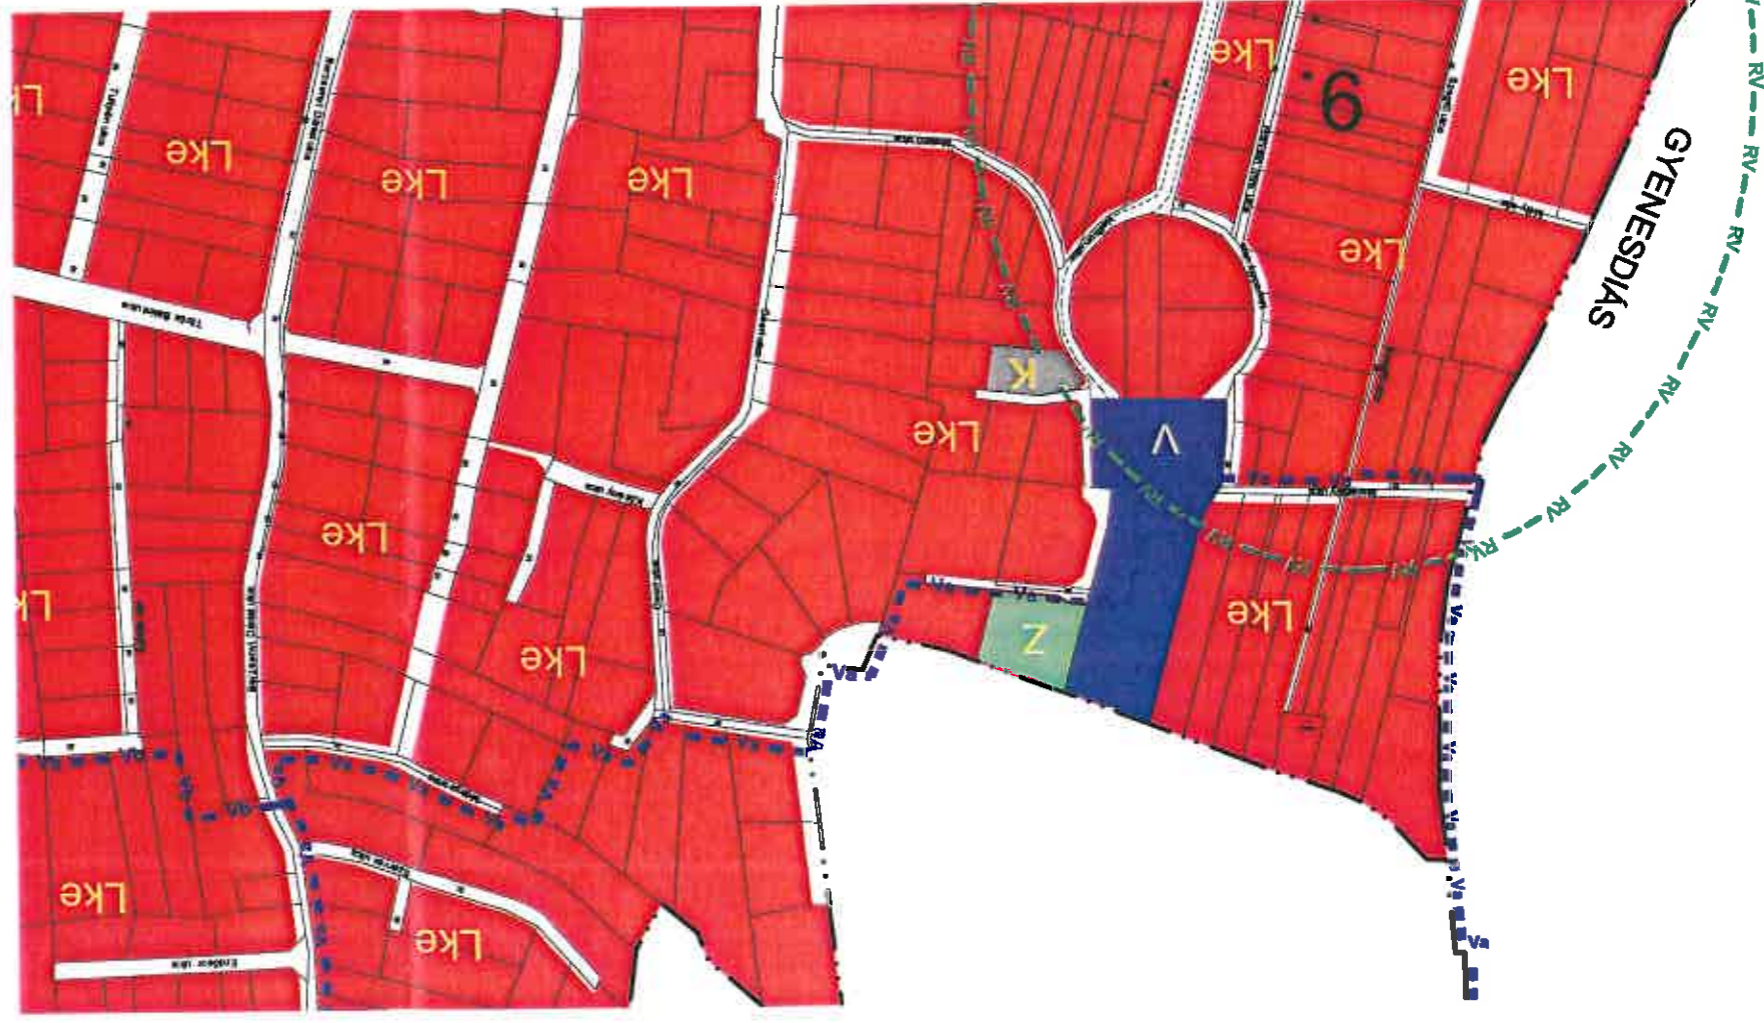

Készült: az állami alapadatok felhasználásával.

A munka megnevezése: VONYARCVASASHEGY SZABÁLYOZÁS RÉSZELEGES MÓDOSÍTÁSA		Rajzszám: TSZ/m
Tartalom: Vonyarcvasashegy Szabályozási terv 1. szelvény-részlet módosítása		Dátum: 2015. 11.
A 314/2012 (Xl.8.) Korm. rendelet 38.§ szerinti véleményezési szakasz dokumentációja		Laplék: M=1:4000
Rajz megnevezése: Településszerkezeti terv kivágat terv		
Megrendelő: Vonyarcvasashegy Nagyközség Önkormányzata 8314 Vonyarcvasashegy, Kossuth L. utca 42.		
Tervező: 8315 Gyenesdias, Domboldal u. 14/a. Klár Zoltán T/1 20-0058		
Tel.: + 36 70 312 94 64		